


SECTION A-A

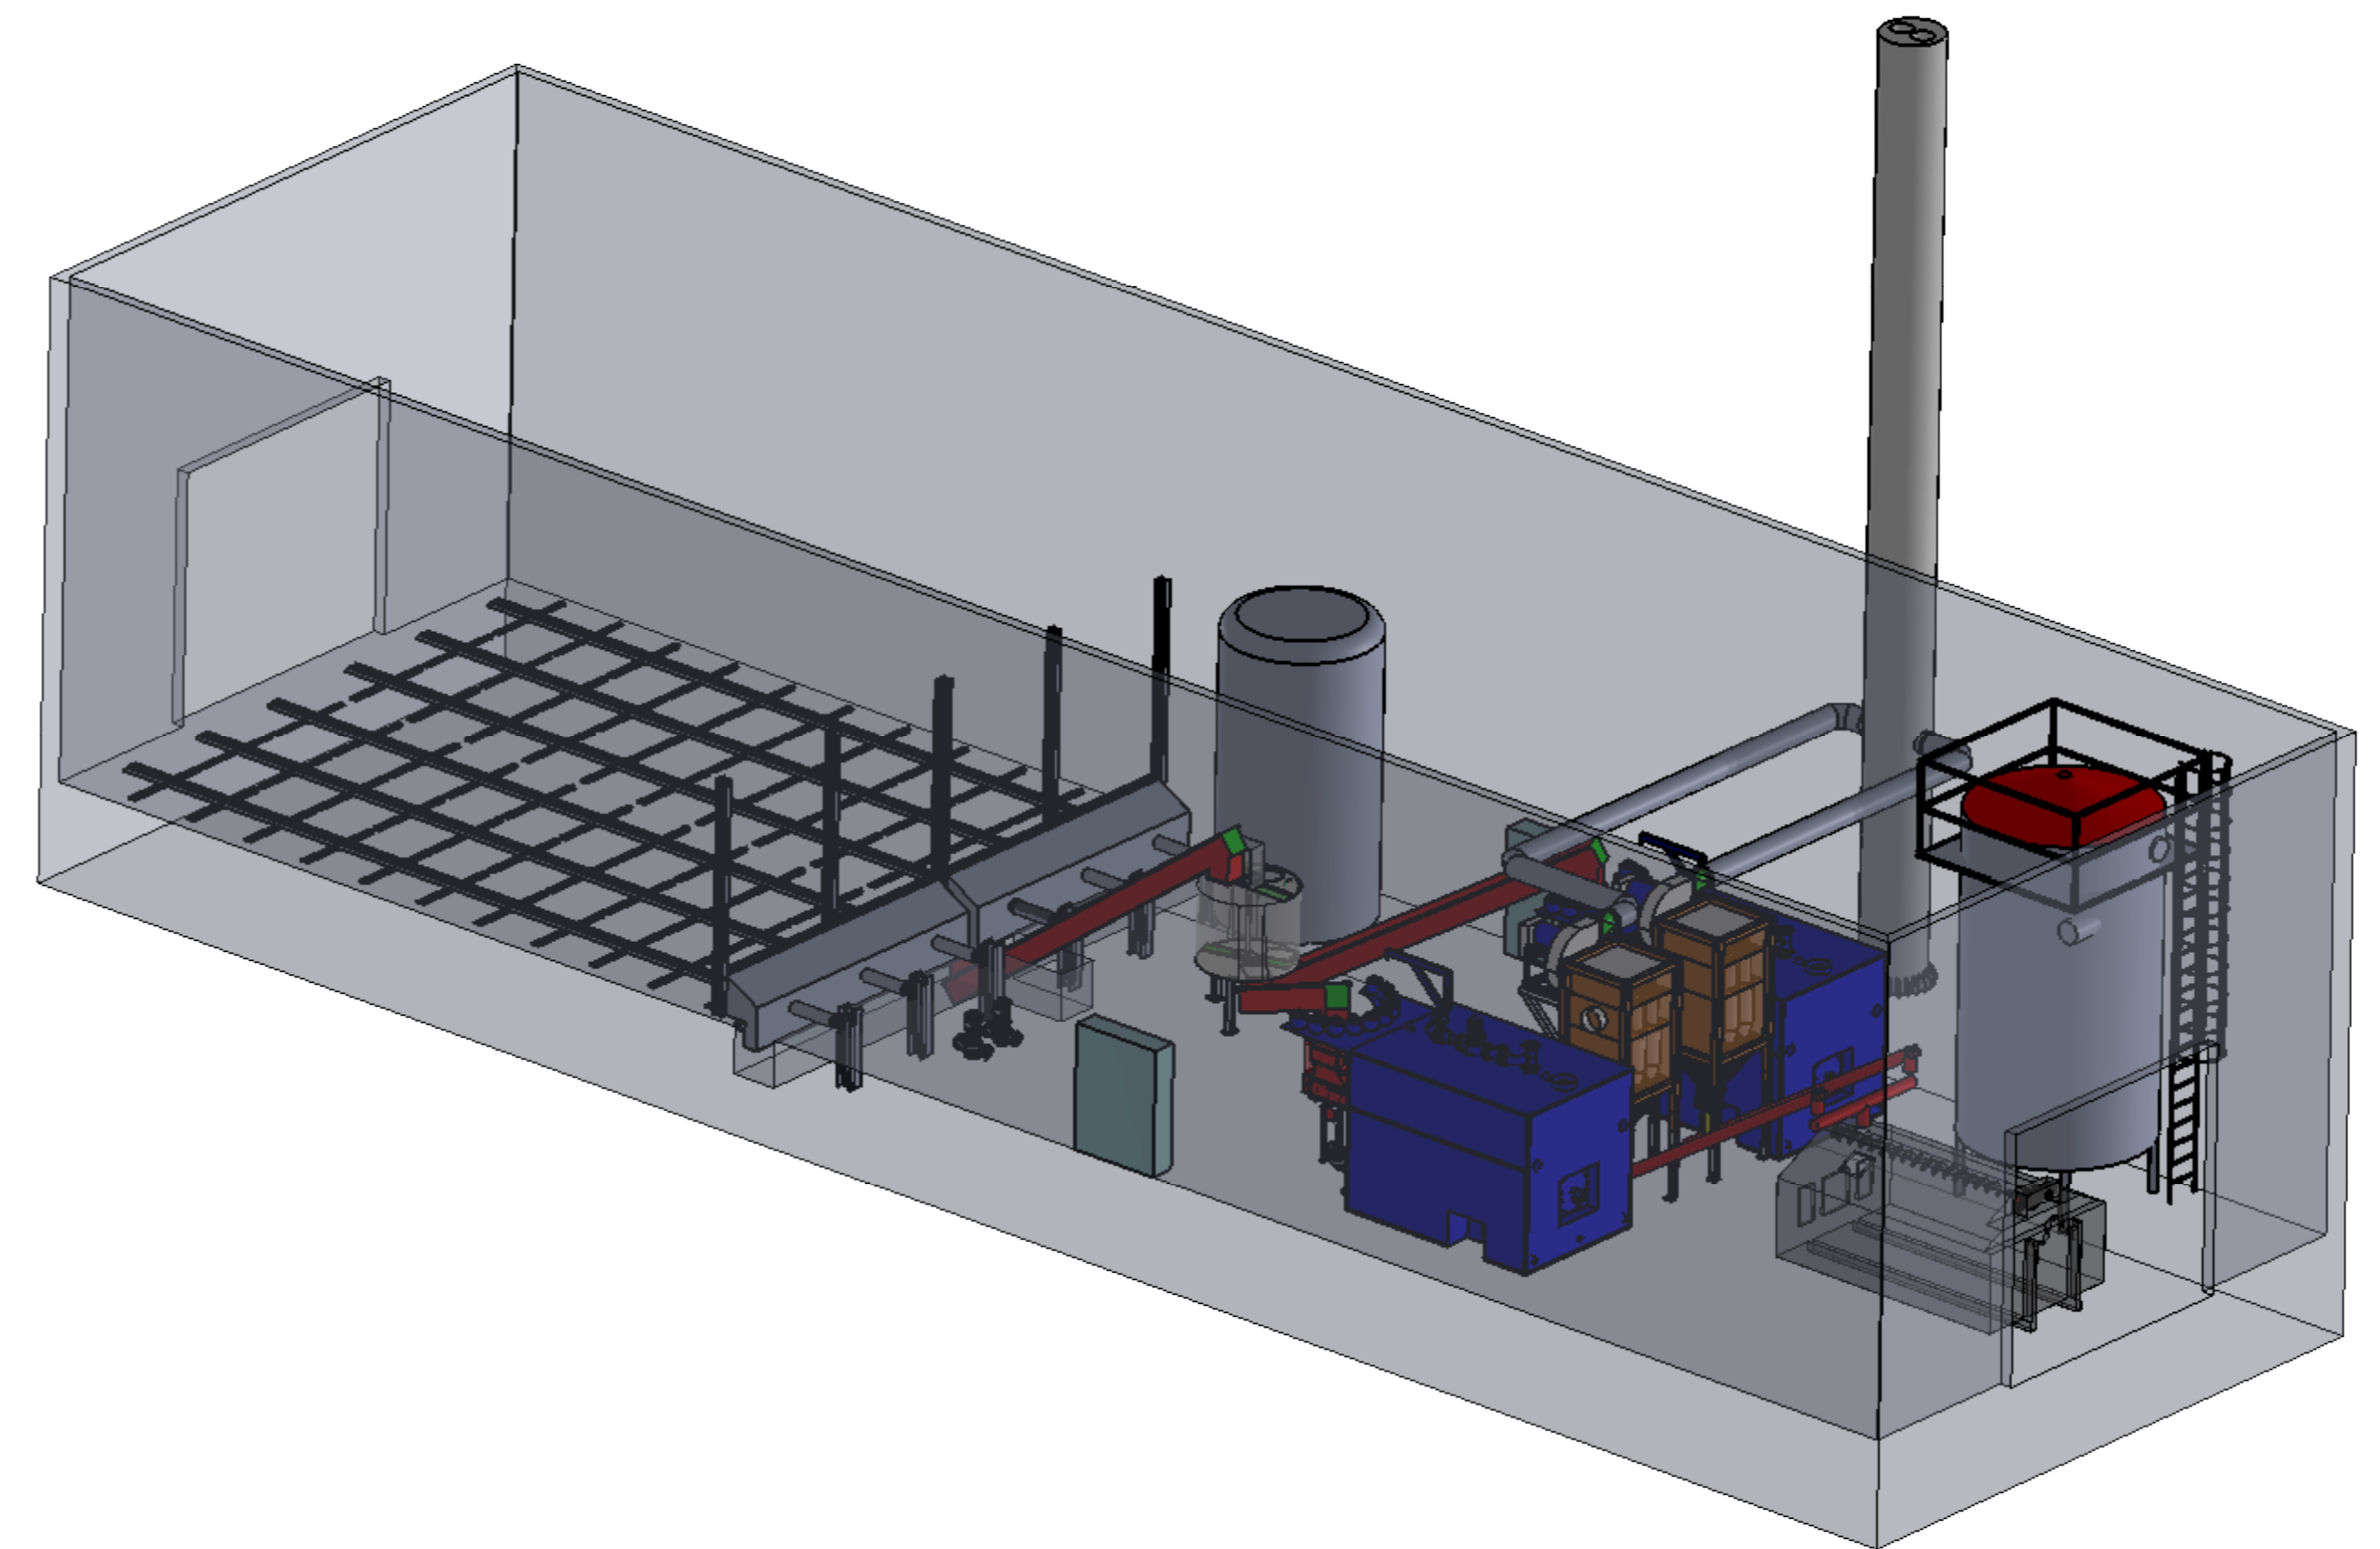

Mål uden tolerance iht. DS/ISO 2768-1 C

	<b>LINKA Energy A/S</b> Nylandsvej 38, 6940 Lem Tlf.: 97 34 16 55 Fax: 97 34 20 17 E-mail: linka@linka.dk	Projekt nr. T180118	A1
		Kunde / Anlæg: Manco Energy Woodbeck & Rampton Village	
EMNE: 2x 1500kW Flis skrab	Dato: 29-05-2018	Rev. nr. 00	Materiale:
Tegn. af: sms	Tegn. nr.: T180118	Målestok: 1:100	Værgt: 825892.78
		Godkendt af: CAD: SolidWorks	

Denne tegning er vor ejendom og må ikke kopieres eller offentliggøres uden vores tilladelse. Hvis du har brug for yderligere oplysninger, bedes du kontakte os på telefon eller e-mail. Copyright © LINKA ENERGY A/S